



مخطط الدانة

الشمال ↑


0566351935

قطعة رقم ١٢ (شمال)

قطعة رقم ١٢ (شمال)

قطعة رقم ٣٤ (غرب)

قطعة رقم ٣٥ (غرب)

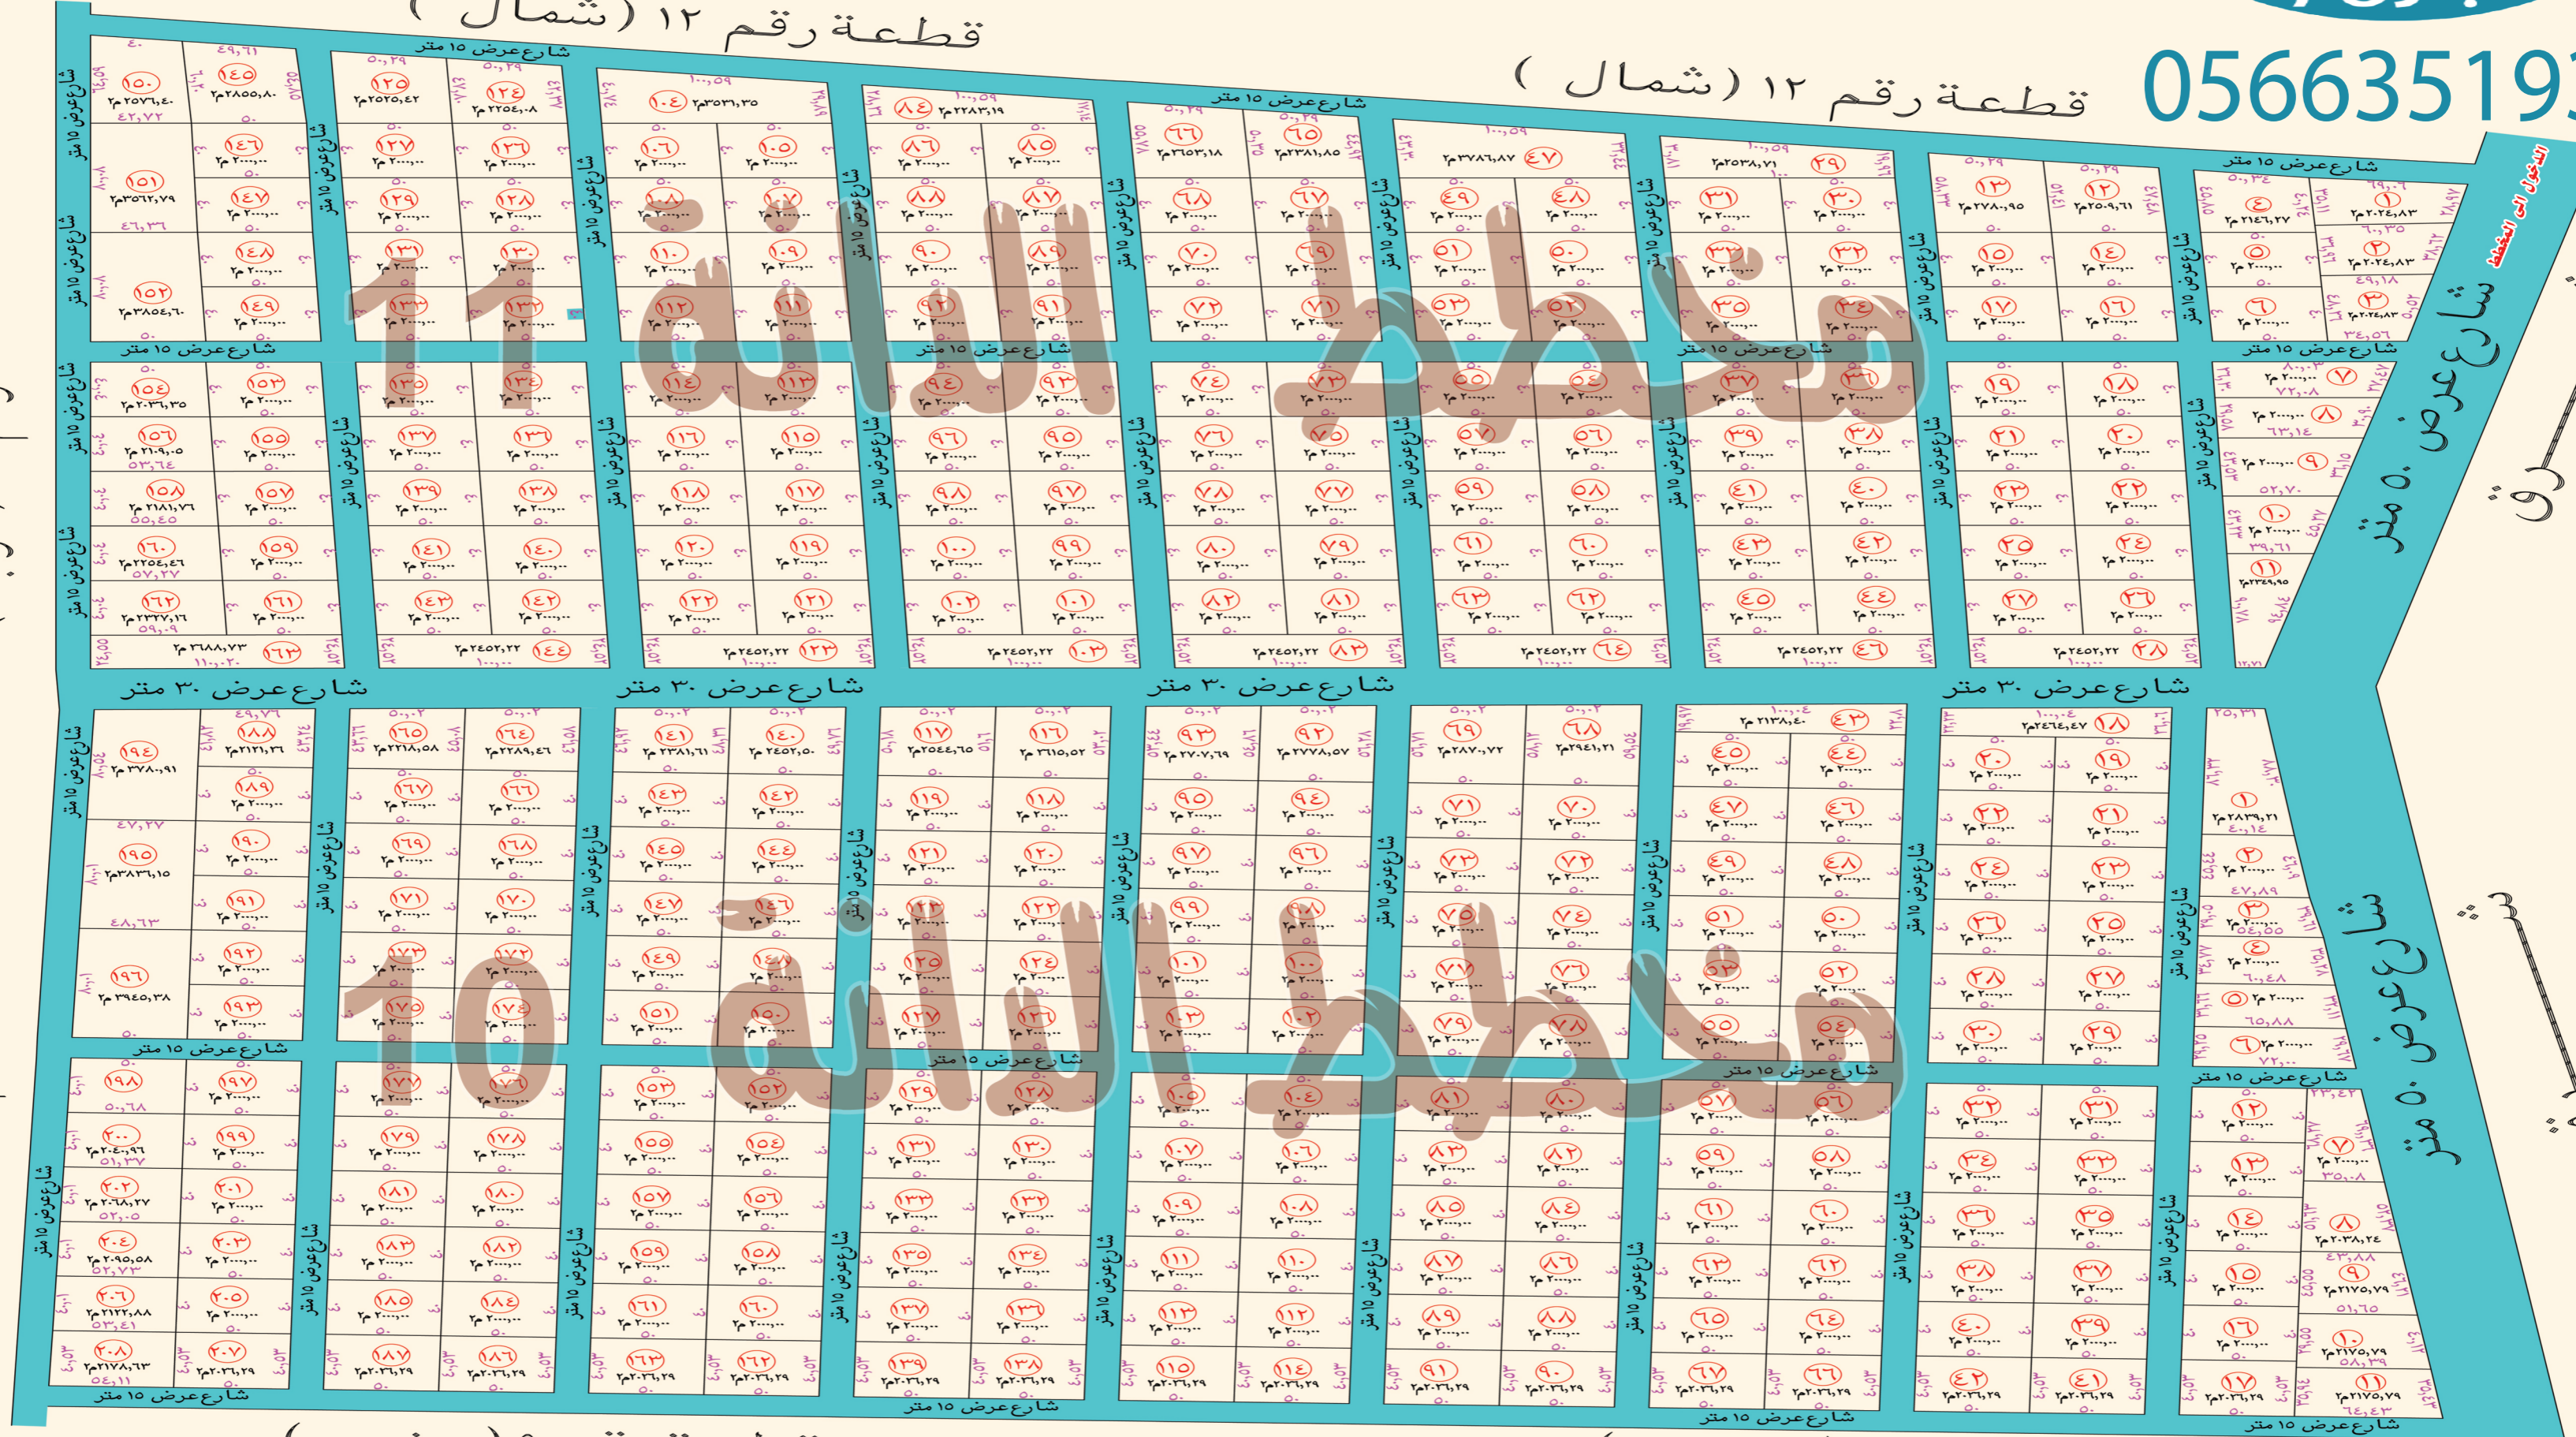

قطعة رقم ٩ (جنوب)

قطعة رقم ٩ (جنوب)



شارع عرض ٥ متر

شارع عرض ٥ متر

شارع عرض ١٥ متر

شارع عرض ١٥ متر

شارع عرض ١٥ متر